

VERKAUF 1. piano | 1. Obergeschoss
 Objekt: MFH Giardinetto, Via Cantonale 47, 6576 Gerra
 Bauherrschafft: Schindler & Scheibling AG, Aathalstr. 88, 8610 Uster
 Planer/Architekt: Schindler & Scheibling AG, Aathalstr. 88, 8610 Uster

Plannr: 12.459-322 .0
 Mst: 1:100
 gez: spe
 Format: A3
 Datum: 03.05.2021
 Revidiert:
 Druck: 3.521 | 11:36:56

Aathalstr. 88, 8610 Uster
 T 044 944 93 30 | F 044 944 93 40
 www.schindler-scheibling.ch
 **Schindler & Scheibling**
 Planer und Bauren. Natürlich mit Holz

N:\Schindler & Scheibling AG Sammelordner\SSW, Giardinetto, Umbau MFH, Gerra W12.459\5000 Marketing\2021.04.22 Verkaufspläne\2021.05.03 12459-3xx.0 Giardinetto Verkauf [spe].vwx



VERKAUF 2. piano | 2. Obergeschoss

Objekt: MFH Giardinetto, Via Cantonale 47, 6576 Gerra

Bauherrschaft: Schindler & Scheibling AG, Aathalstr. 88, 8610 Uster

Planer/Architekt: Schindler & Scheibling AG, Aathalstr. 88, 8610 Uster

Plannr: 12.459-323 .0

Mst: 1:100

gez. spe

Format: A3

Datum: 03.05.2021



Revidiert:

Druck: 3.521 | 11:36:57

Aathalstr. 88, 8610 Uster
T 044 944 93 30 | F 044 944 93 40
www.schindler-scheibling.ch

Schindler & Scheibling
Planer und Bauser. Natürlich mit Holz

N:\Schindler & Scheibling AG\Sammlerordner\SSW_Giardinetto_Umbau MFH_Gerra W12.459\5000 Marketing\2021.05.03 12459-3xx.0 Giardinetto Verkauf [spe].vwx

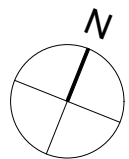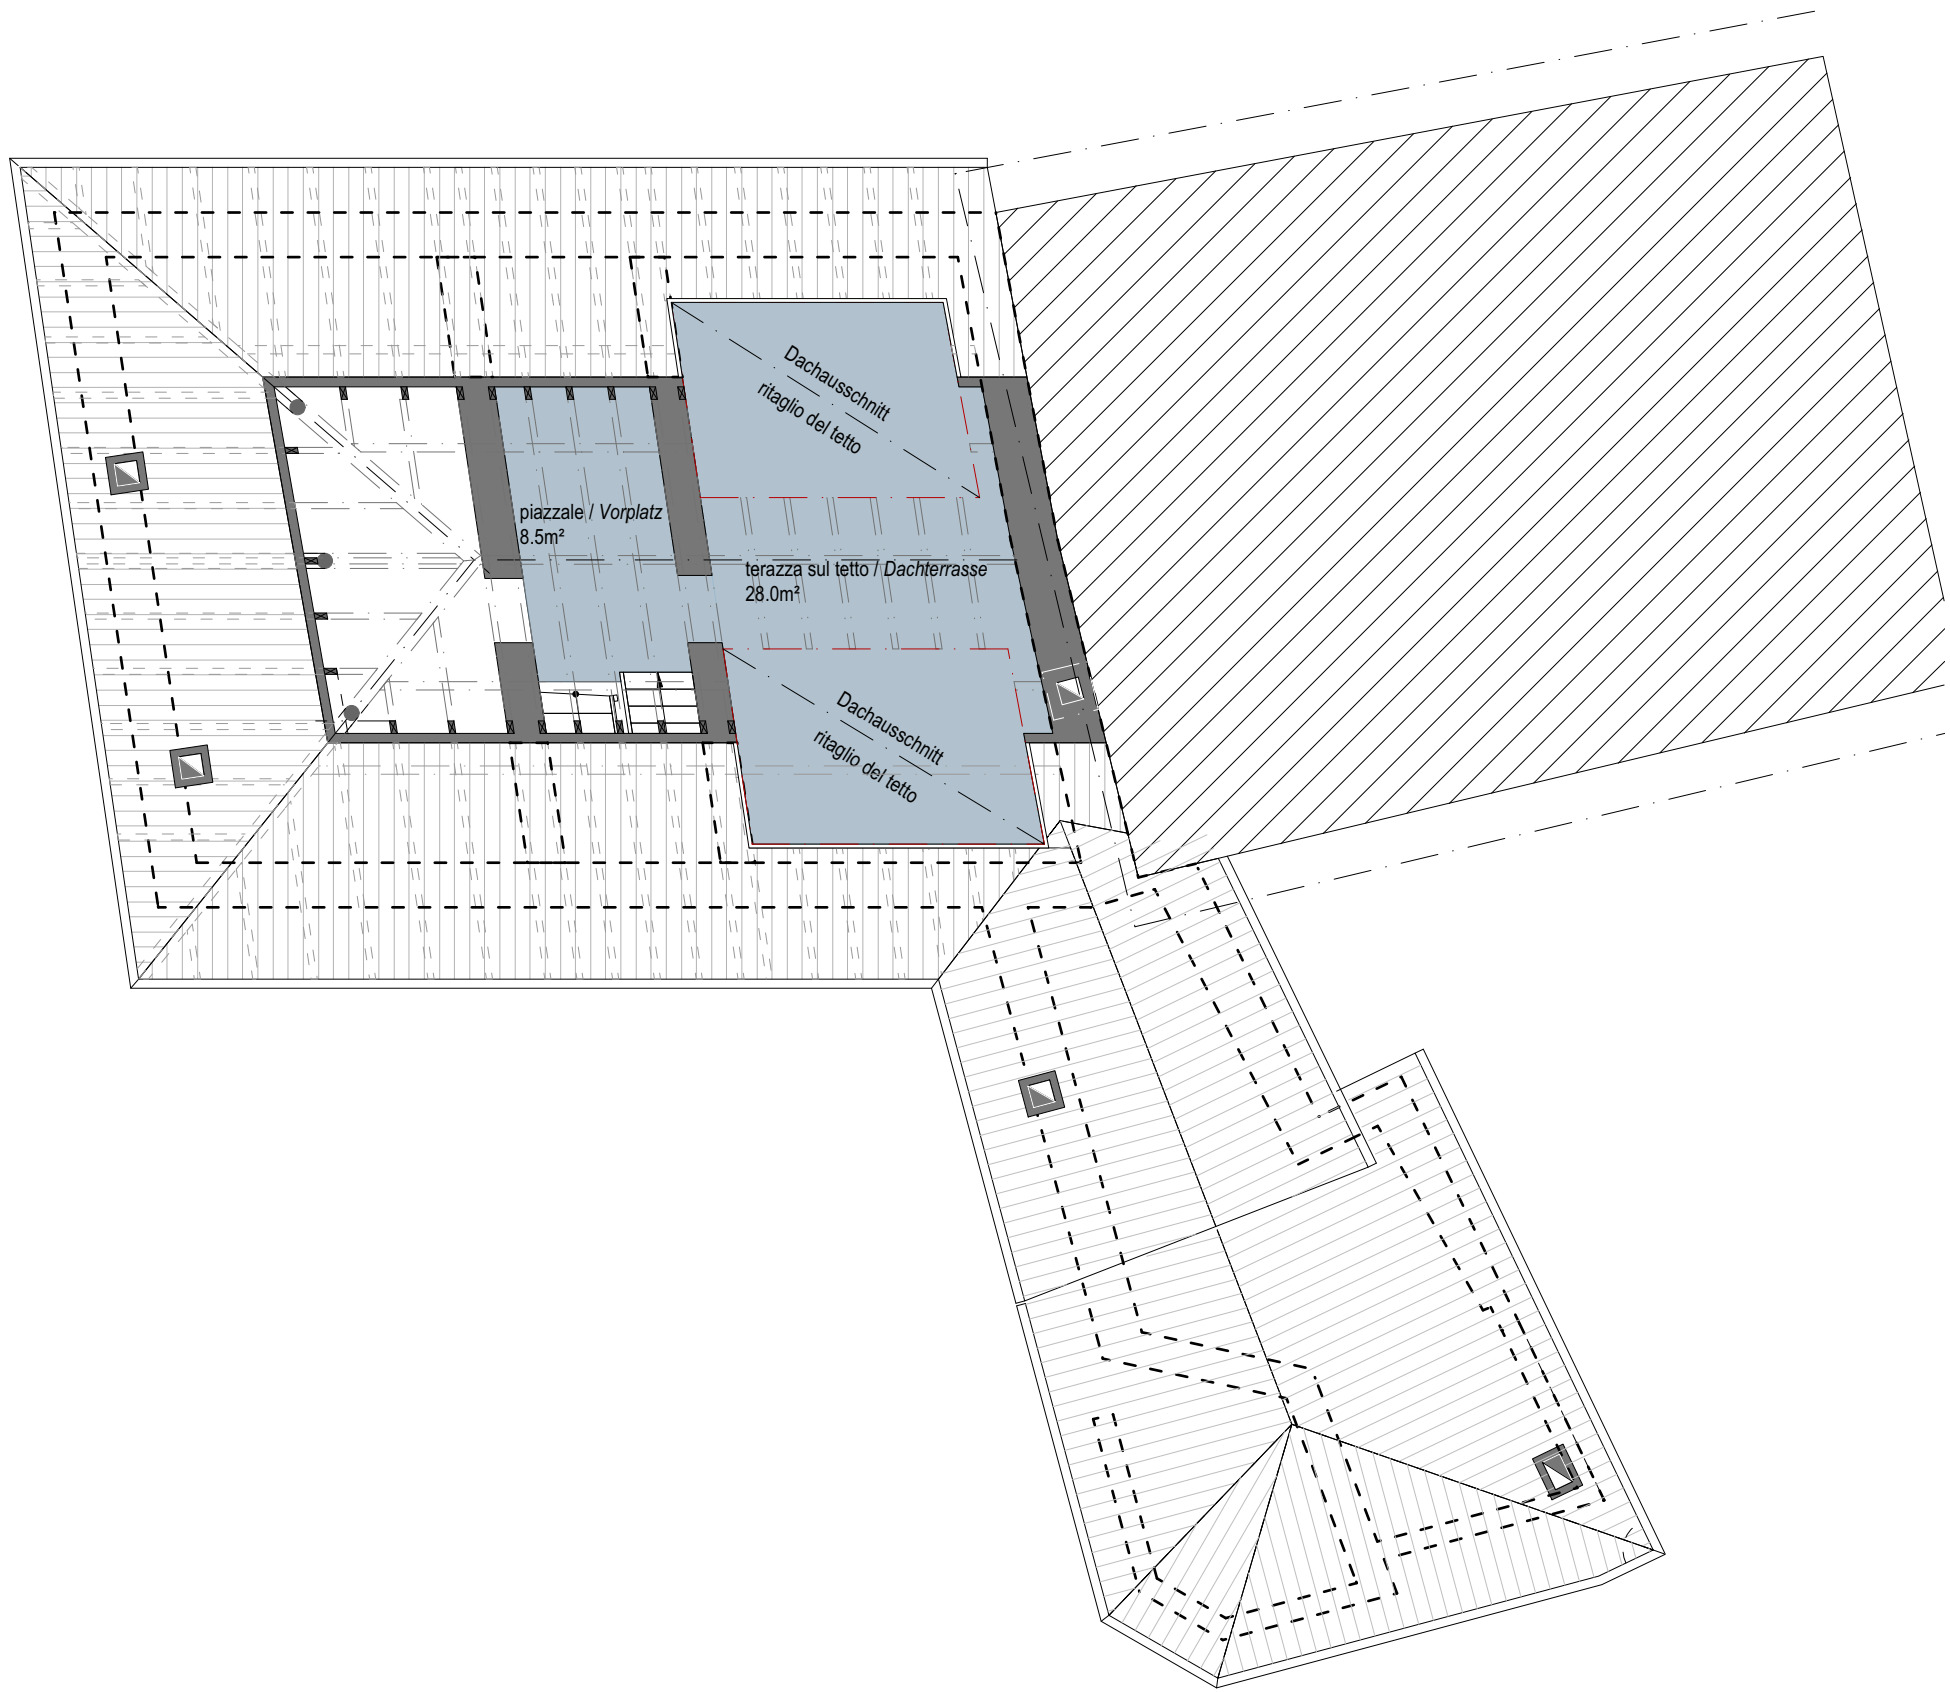

0 m 1 m 2 m 3 m 4 m 5 m



VERKAUF attico | Grundriss Dachgeschoss
 Objekt: MFH Giardinetto, Via Cantonale 47, 6576 Gerra
 Bauherrschafft: Schindler & Scheibling AG, Aathalstr. 88, 8610 Uster
 Planer/Architekt: Schindler & Scheibling AG, Aathalstr. 88, 8610 Uster

Plannr: 12.459-324 .0
 Mst: 1:100
 gez: spe
 Format: A3
 Datum: 03.05.2021
 Revidiert:
 Druck: 3.521 | 11:36:57

Aathalstr. 88, 8610 Uster
 T 044 944 93 30 | F 044 944 93 40
 www.schindler-scheibling.ch



N:\Schindler & Scheibling AG Sammelordner\SSW, Giardinetto, Umbau MFH, Gerra W12.459\5000 Marketing\2021.05.03 12459-3xx.0 Giardinetto Verkauf [spe].vwx

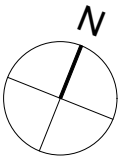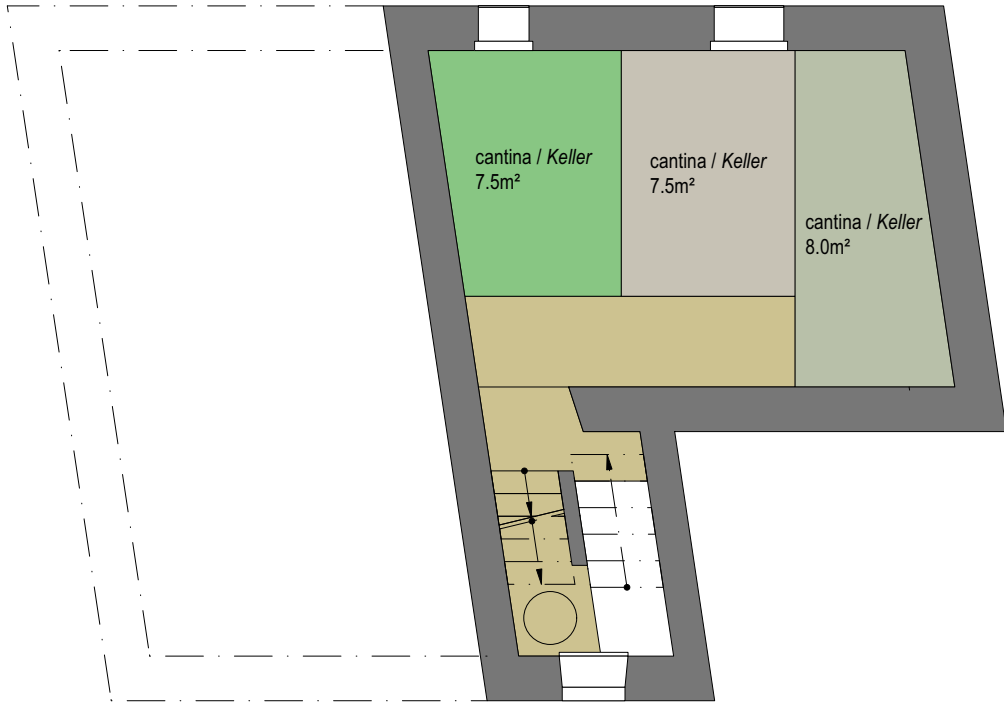

VERKAUF seminterrato | Grundriss Untergeschoss

Objekt: MFH Giardinetto, Via Cantonale 47, 6576 Gerra
 Bauherrschaft: Schindler & Scheibling AG, Aathalstr. 88, 8610 Uster
 Planer/Architekt: Schindler & Scheibling AG, Aathalstr. 88, 8610 Uster

N:\Schindler & Scheibling AG\Sammlerordner\SSW_Giardinetto_Umbau MFH_Gerra W12.459\5000 Marketing\2021.04.22 Verkaufspläne\2021.05.03 12459-3xx.0 Giardinetto Verkauf [spe].vwx

Plannr: 12.459-321 .0

Mst:	1:100
gez:	spe
Format:	A3
Datum:	03.05.2021
Revidiert:	
Druck:	3.5.21 11:36:57

Aathalstr. 88, 8610 Uster
 T 044 944 93 30 | F 044 944 93 40
 www.schindler-scheibling.ch

